

ng

w/Brand

Schönwaide

Freiwaide

Reichwaide

Sondernutzung  
Spreewaldpark



Niewitz

BEIKARTE 3

IKARTE 4

Anlage 1 zur  
Satzung über die Ver-  
änderungsoperre für den  
B-Plan „Windpark Niewitz“  
der Gem. Bersteland

▨ - Geltungsbereich

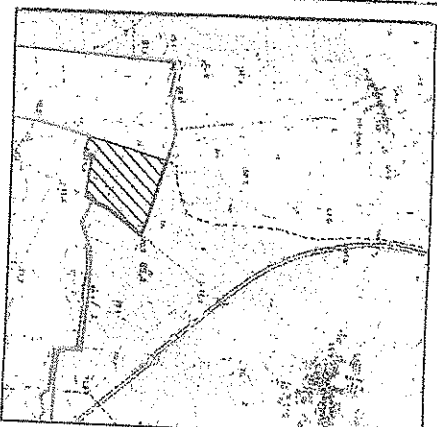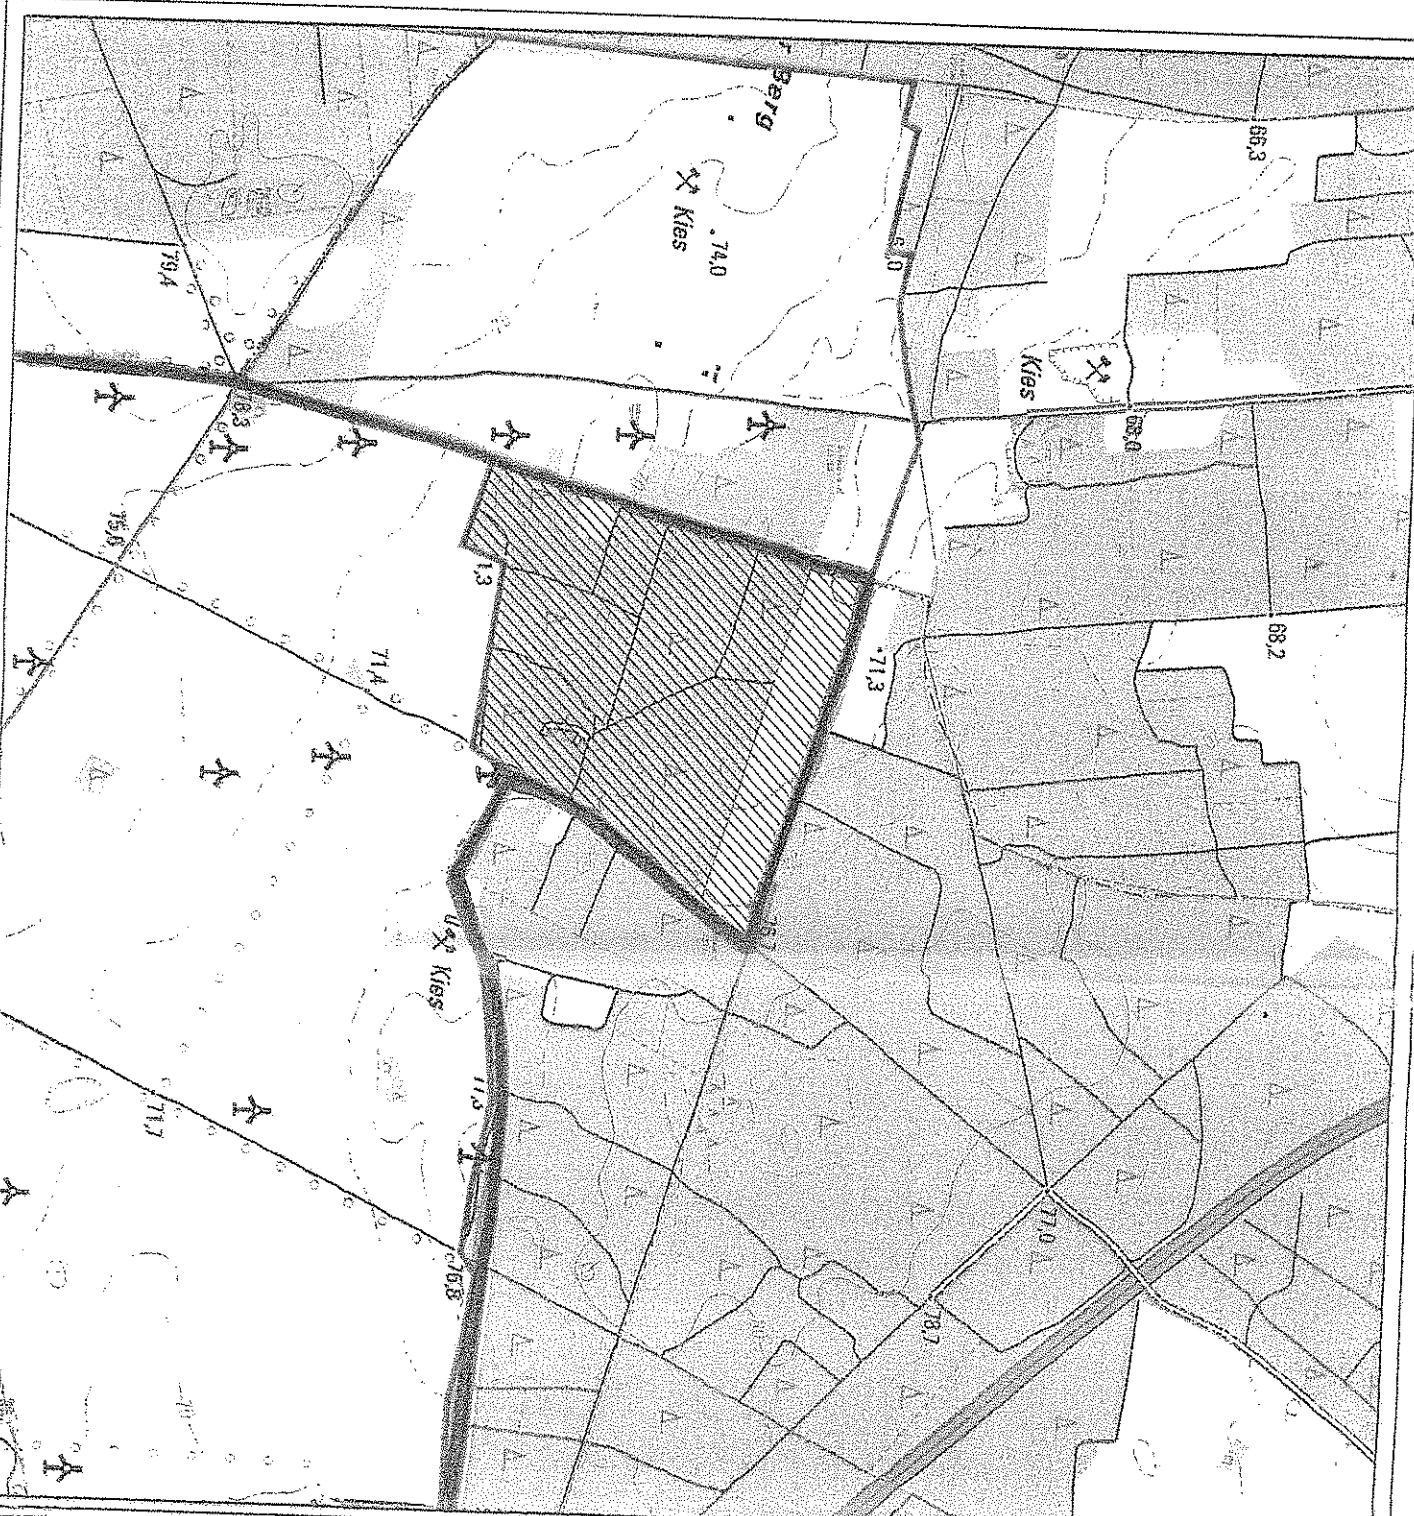

**Legende**

▨ B-Plangebiet

◤ Vorhandenes  
Windelgrungsgebiet

— Windelgrungsgebiet  
Grenz, Teil-5-V-Windelgrungsgebiet

Dübener Platte Erweiterung  
Gemarkung Niewitz

Maßstab 1:10.000 (A3)

